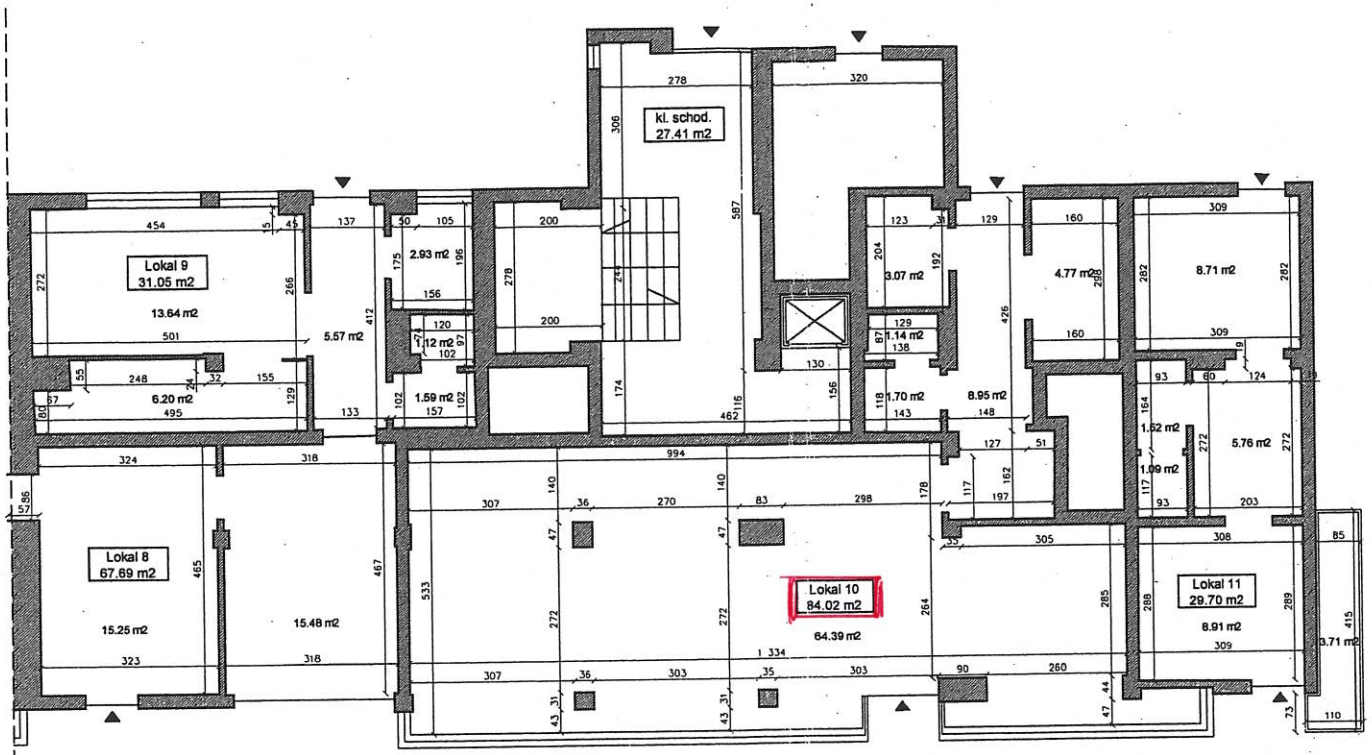

„GEO-PARTNER"
Kancelaria Geodezyjno-Kartograficzna
Marek Suski, Jakub Miszkiewicz
02-304 Warszawa, Al.Jerozolimskie 133 XIIp. lok.124
tel/fax: 822 10 06
tel. 0-605 82 42 40, 0-605 82 42 41
NIP 525-21-58-996 REGON: 016247076

SPÓŁDZIELNIA MIESZKANIOWA "MURANÓW"

Warszawa, ul. Dzielna 10

Opracowanie:

Sprawdził:
mgr inż. arch. Maciej Rudzki
Uprawnienia budowlane do projektowania
bez ograniczeń w specjalności architektonicznej
nr ewid. upr. Wa-159/00

OBMIAR POWIERZCHNI LOKALI UŻYTKOWYCH

wykonany zgodnie z normą PN - ISO 9836

Adres: Warszawa, ul. Jana Pawła II 68 (czesc C)

Skala: 1:100

Ułamkowa część gruntu	Udział w powierzchniach wspólnych	Powierzchnia użytkowa lokali		Lokal nr.
			Lokal 8 67.69 m2 Lokal 9 31.05 m2 Lokal 10 84.02 m2 Lokal 11 29.70 m2	8 - 11